




Südfassade

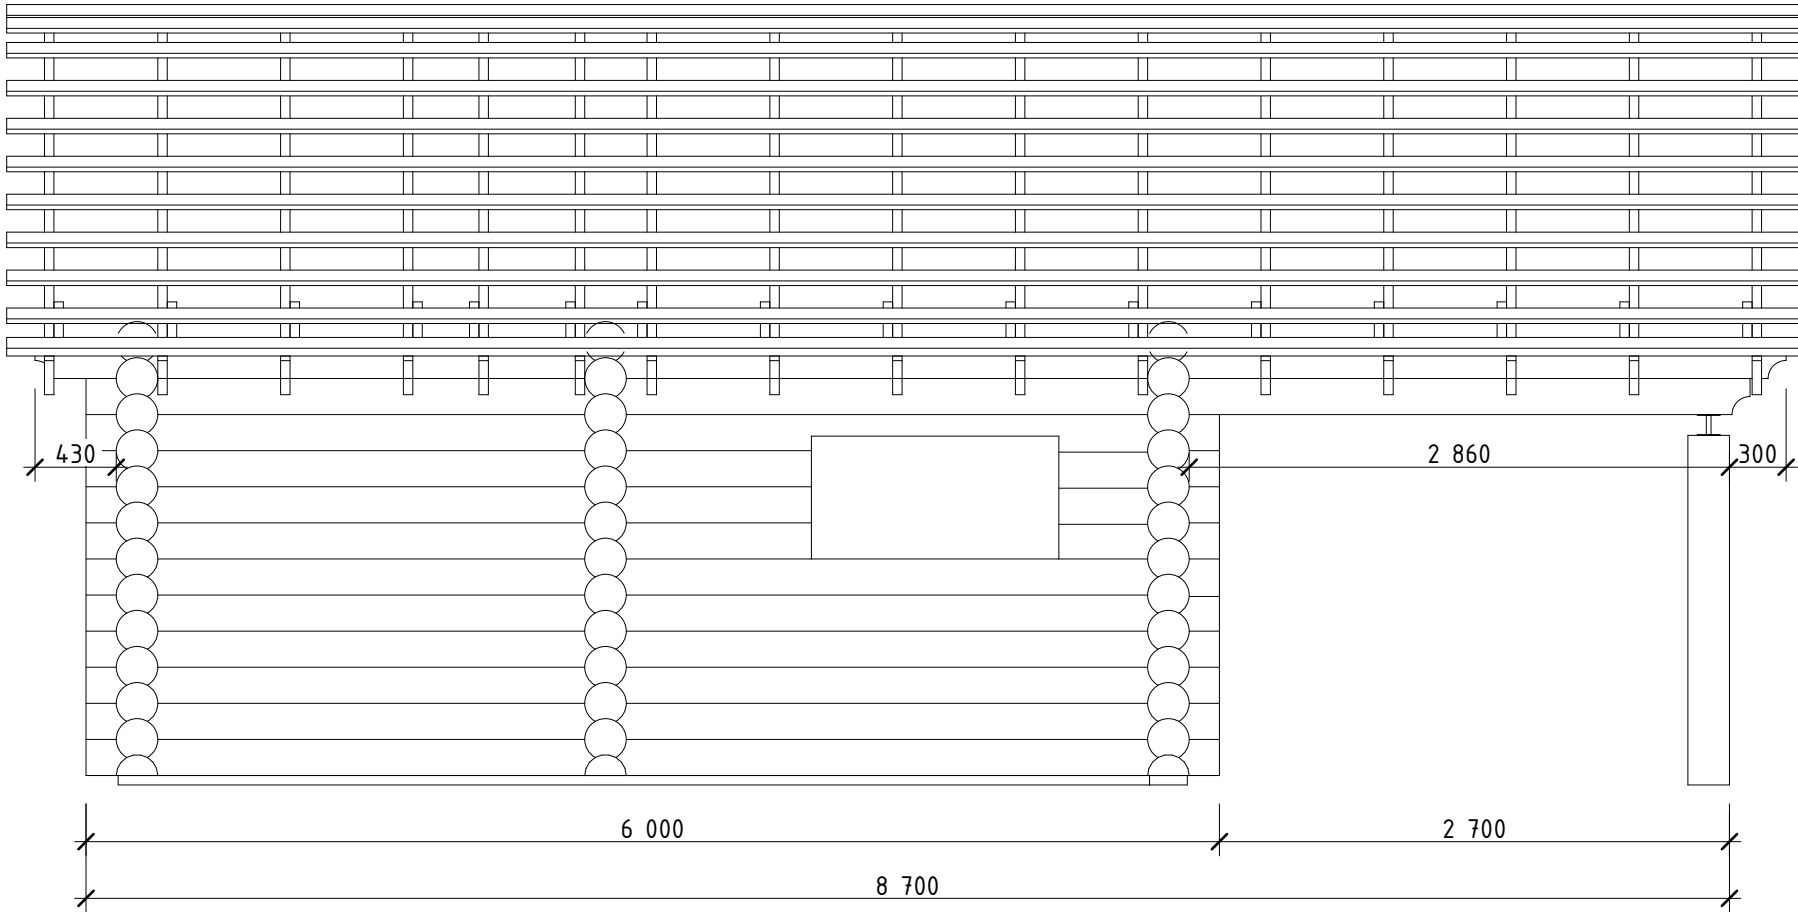

Westfassade

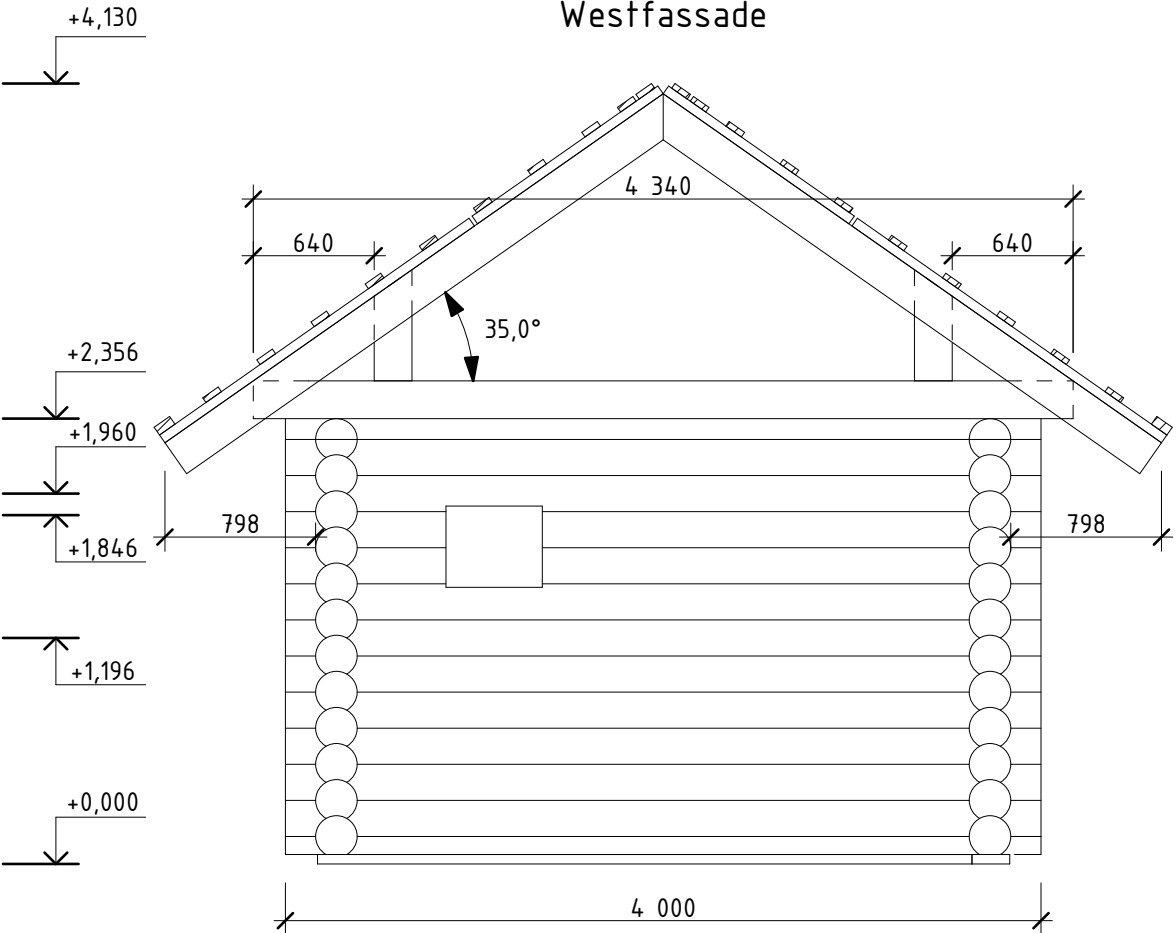

Zeichnung Rundbohlen

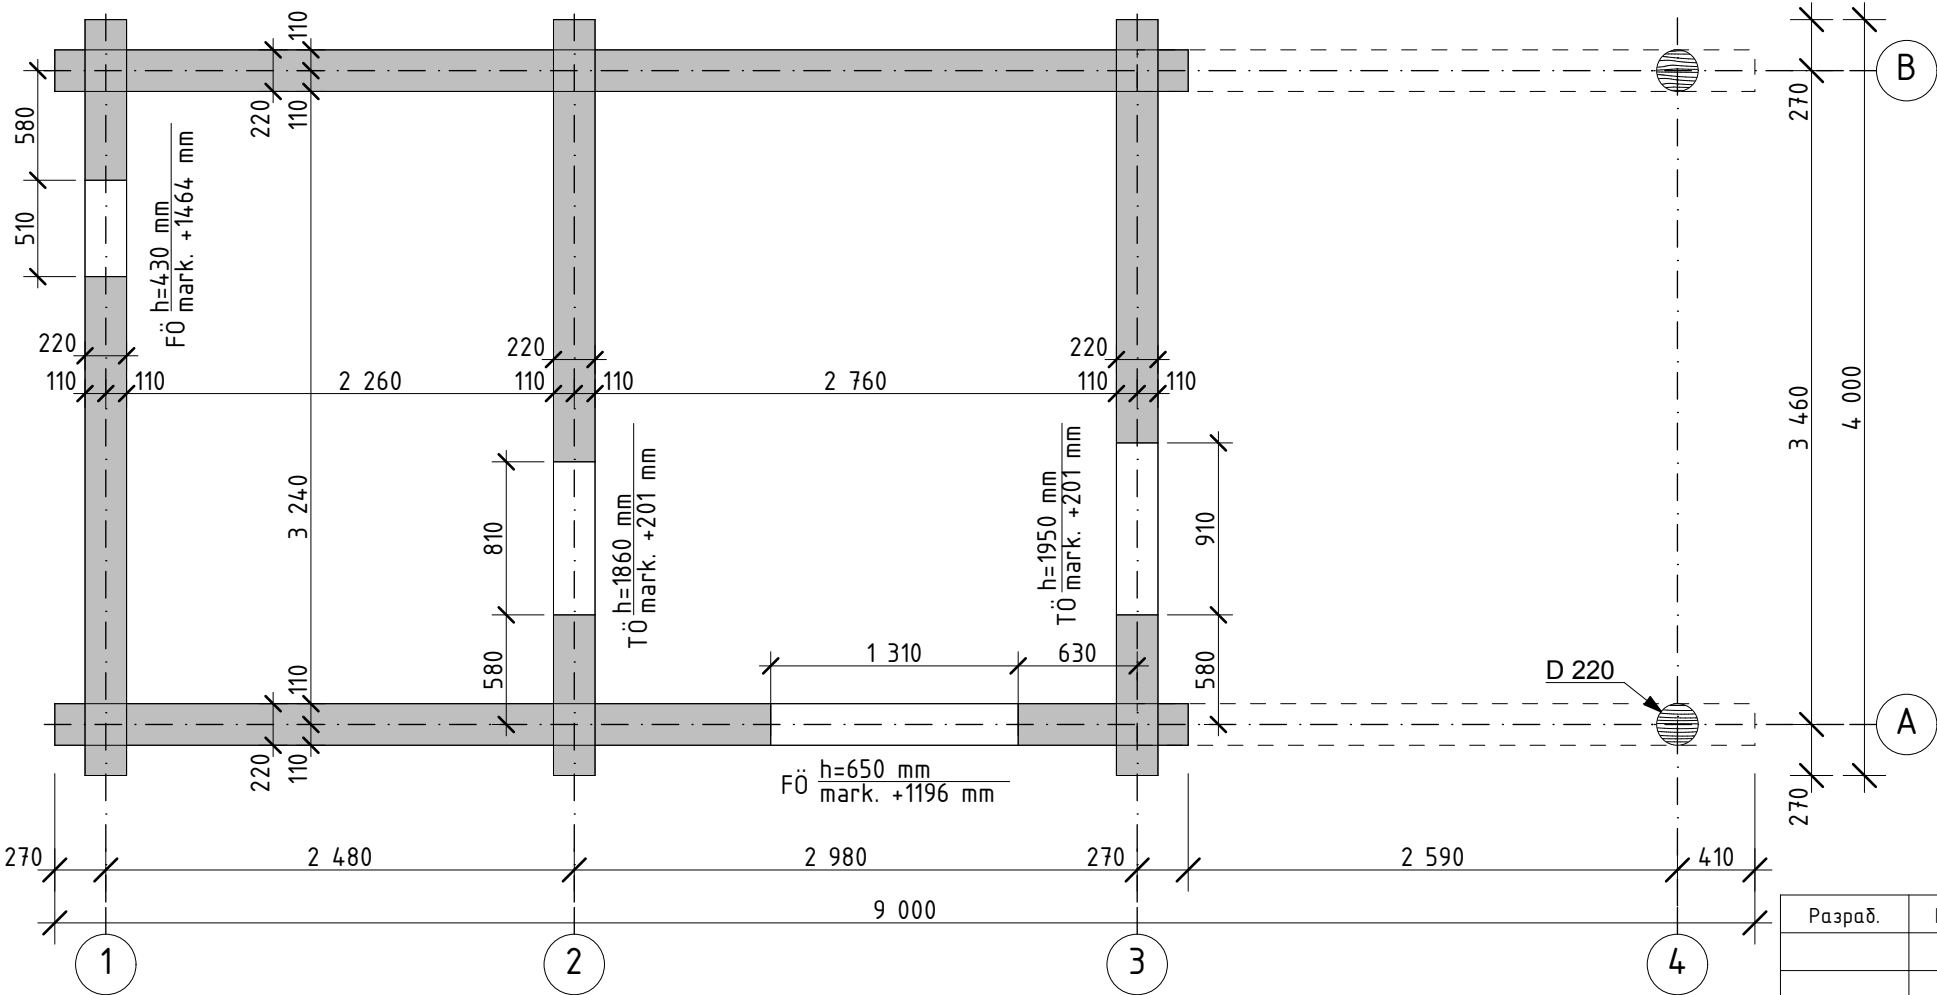

Maßstab M1:20

