




Südfassade

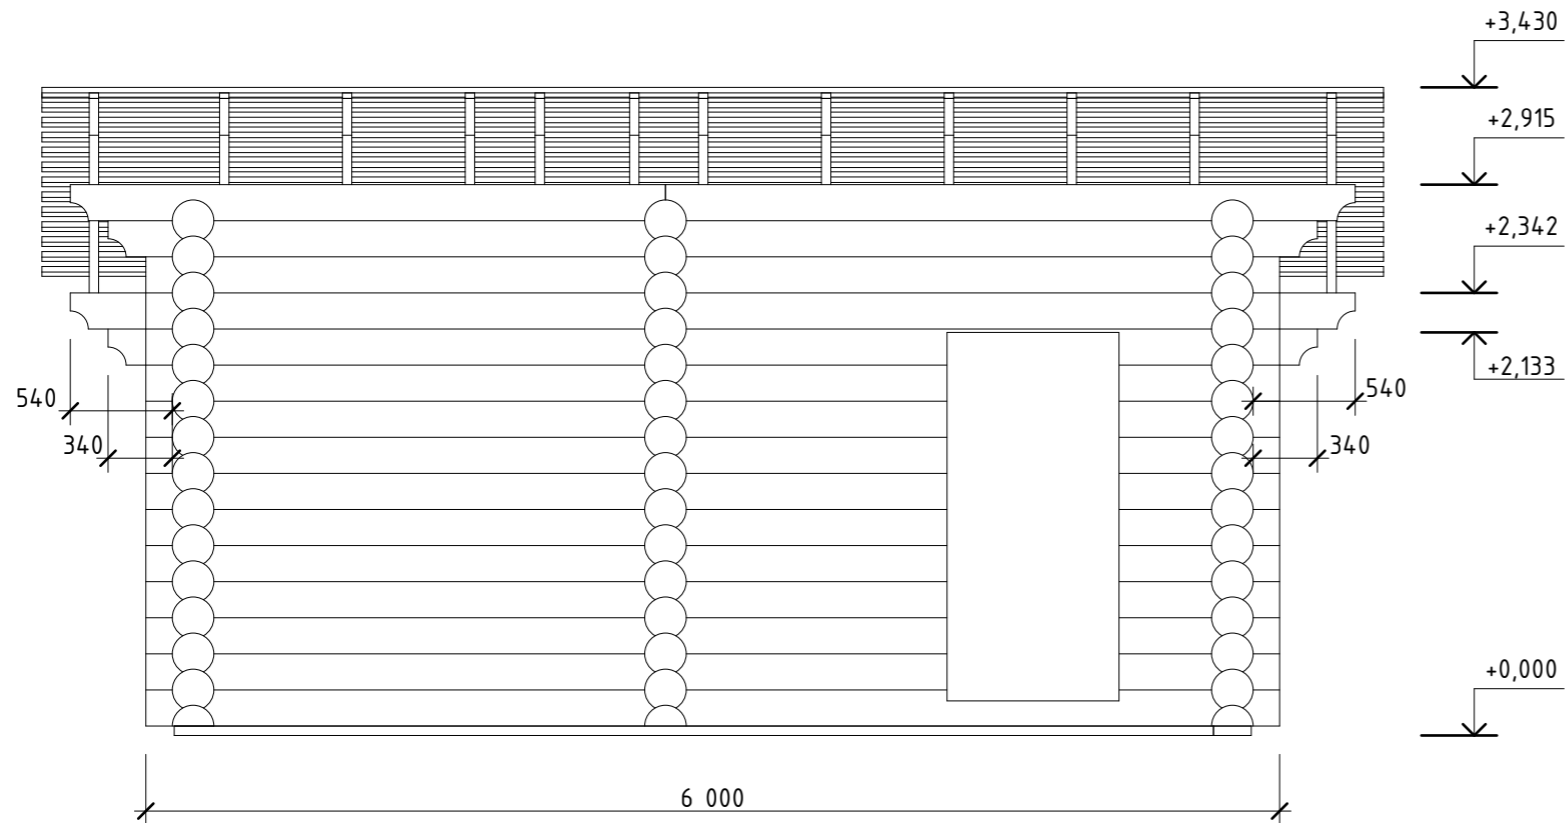


Westfront

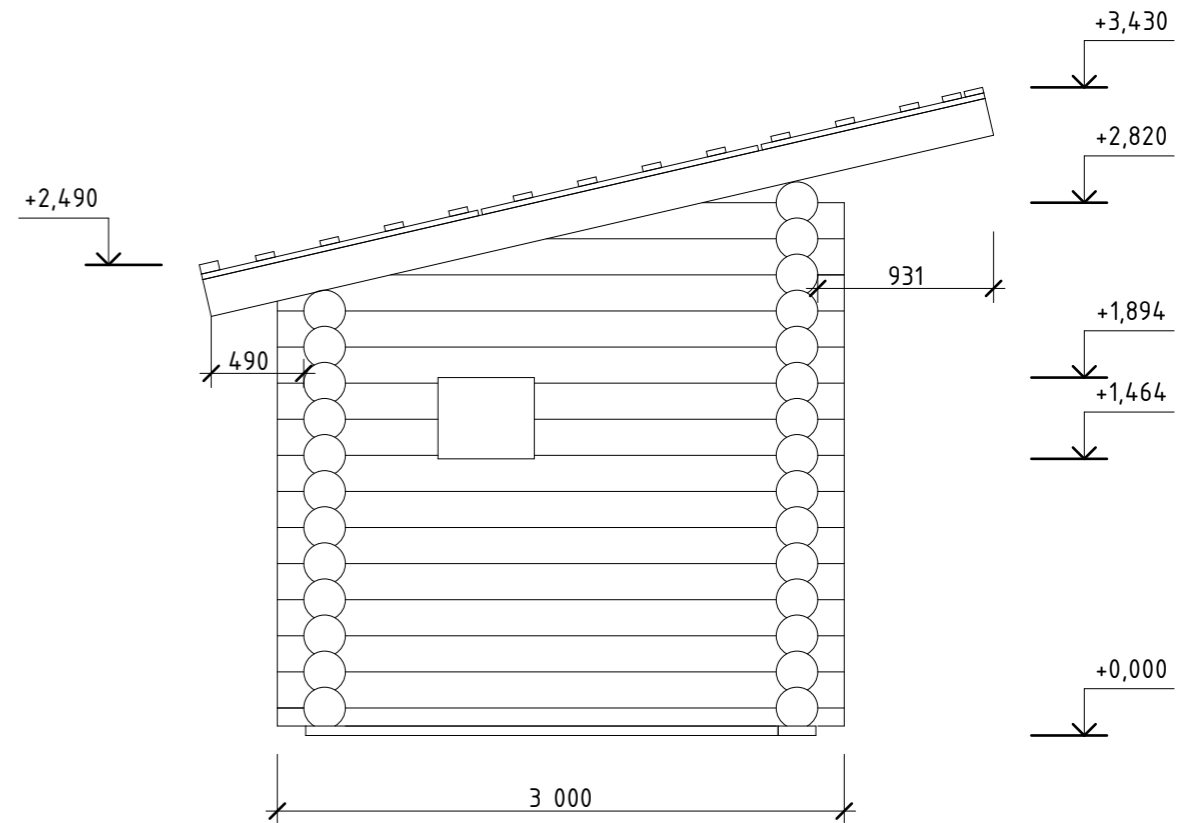

Zeichnung Rundbohlen

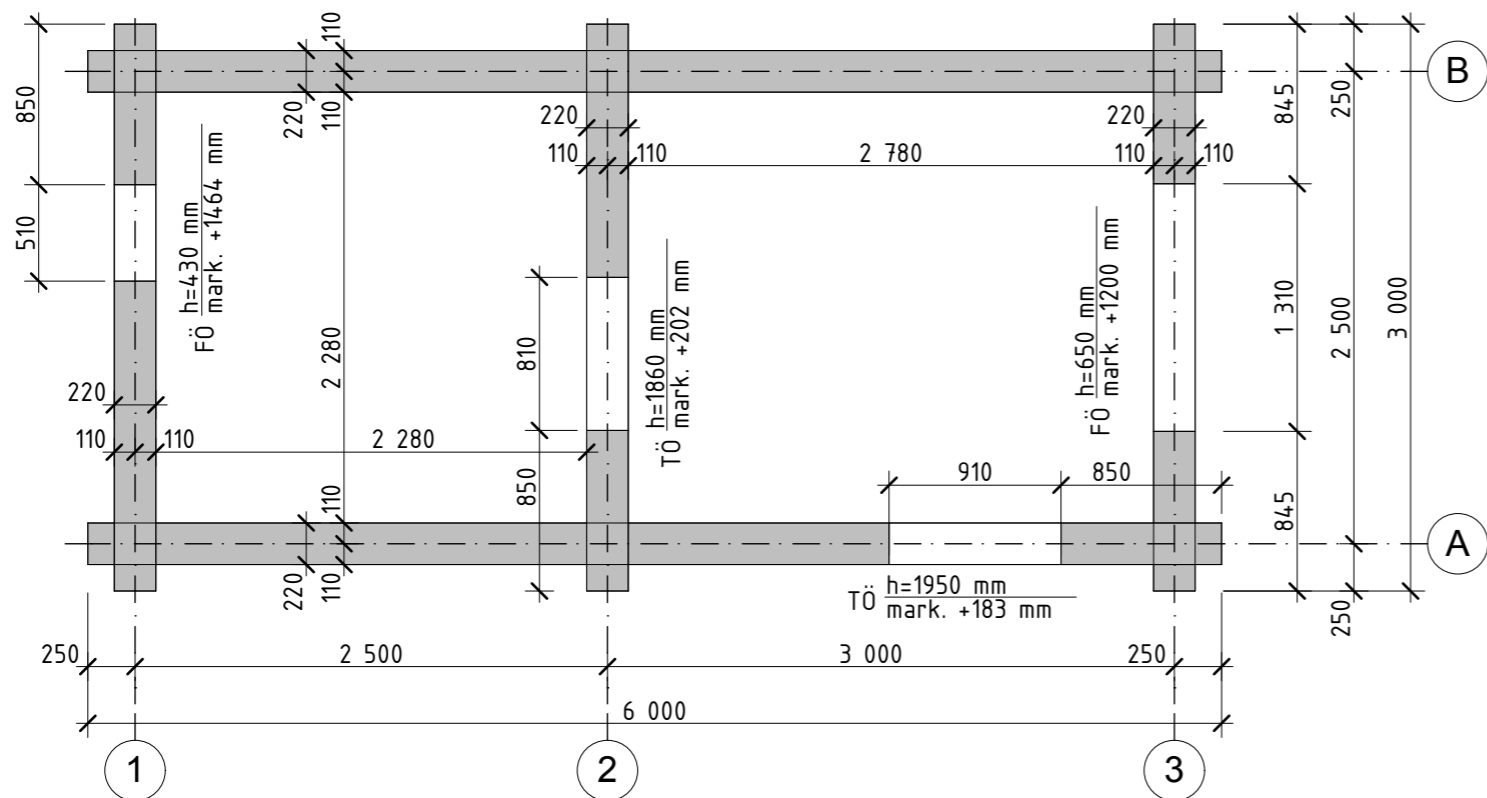

Maßstab M1:20

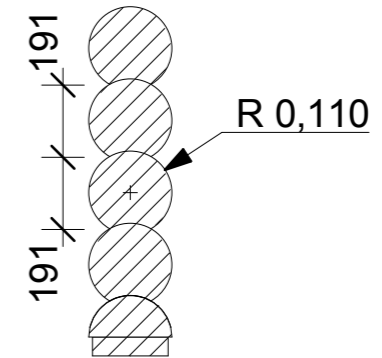

Разраб.	Менцель Д.З.	08.2020	Russische Sauna mit Pultdach	